

# STUDIUM UWARUNKOWAŃ I KIERUNKÓW ZAGOSPODAROWANIA PRZESTRZENNEGO GMINY RUTKA-TARTAK

SKALA 1:25 000

0 500 1 000 1 500 2 000 2 500 m



## KIERUNKI

### LEGENDA DO RYSUNKU KIERUNKI

#### GRANICE

- GRANICE OBSZARU OBJĘTEGO STUDIUM
- GRANICE PAŃSTWA
- GRANICE OBRĘBÓW GEODEZYJNYCH
- GRANICE OBSZARÓW OBJĘTYCH MIEJSCOWYMI PLANAMI ZAGOSPODAROWANIA PRZESTRZENNEGO
- GRANICE STREFY OCHRONY SANITARNEJ OD CMENATRZA O SZEROKOŚCI 150m
- GRANICE STREFY OCHRONY SANITARNEJ OD CMENATRZA O SZEROKOŚCI 50m

#### STREFY POLITYKI PRZESTRZENNEJ

- STREFA I – O WYSOKIM REŻIMIE OCHRONNYM, Z DOPUSZCZENIEM ROZWOJU TURYSTYKI I ROLNICTWA
- STREFA II – O PODWYŻSZONYM REŻIMIE OCHRONNYM Z MOŻLIWOŚCIĄ ROZWOJU TURYSTYKI, ROLNICTWA I OSADNICTWA
- STREFA III – ROLNICZO – OSADNICTWA I AKTYWIZACJI GOSPODARCZEJ

#### PRZEZNACZENIE I ZAGOSPODAROWANIE TERENÓW

- PUNKTY ADRESOWE
- TERENY ZABUDOWANE
- TERENY OZE - POD BUDOWĘ URZĄDZENI WYTWARZAJĄCYCH ENERGIĘ Z ODNAWIALNYCH ŹRÓDEŁ ENERGII O MOCY PRZEKRACZAJĄCEJ 500kW A TAKŻE ICH STREFY OCHRONNE ZWIĄZANE Z OGRANICZENIAMI W ZABUDOWIE ORAZ ZAGOSPODAROWANIU
- TERENY I OBSZARY GÓRNICZE
- CMENATRZE
- TERENY WÓD POWIERZCHNIOWYCH (RZEKI)
- TERENY WÓD POWIERZCHNIOWYCH (JEZIORA I ZBIORNIKI)
- TERENY LASÓW
- UPRAWY ROLNICZE
- WOJEWÓDZKA DROGA PUBLICZNA
- POWIATOWA DROGA PUBLICZNA
- GMINNA DROGA PUBLICZNA

#### INFRASTRUKTURA TRANSPORTOWA

- WOJEWÓDZKA DROGA PUBLICZNA
- POWIATOWA DROGA PUBLICZNA
- GMINNA DROGA PUBLICZNA

#### GRANICE OBIEKTÓW I OBSZARÓW CHRONIONYCH NA PODSTAWIE PRZEPISÓW ODREBNYCH

- SUWAŃSKI PARK KRAJOBRAZOWY
- OTULINA SUWAŃSKIEGO PARKU KRAJOBRAZOWEGO
- OBSZAR CHRONIONEGO KRAJOBRAZU POJEZIERZE PÓŁNOCNEJ SUWAŃSZCZYZNY
- OBSZARY NATURA 2000 SOO:
  - DOLINA SZESZUPY
  - TORFOWISKA GÓR SUWAŃSKICH
  - JELENIEWO
  - OSTOJA SUWAŃSKA
- UŻYTKI EKOLOGICZNE
- GŁÓWNY KORYTARZ EKOLOGICZNO-MIGRACYJNY GKPn-4a PUSZCZA AUGUSTOWSKA - PUSZCZA ROMINCKA
- POMNIKI PRZYRODY
- TERENY ZAGROŻONE OSUWIEM SIĘ MAS ZIEMNYCH - ZAWIDENCJONOWANE OBSZARY NATURALNYCH ZAGROŻEN GEOLGICZNYCH
- TERENY UDOKUMENTOWANYCH ŻŁÓŻ KRUSZYWA NATURALNEGO

#### OCHRONA PRAWNA ŚRODOWISKA KULTUROWEGO

- ZABYTKOWE CMENATRZE
- ZABYTKOWE OBIEKTY ARCHYTEKTONICZNE
- ZABYTEK Z WOJEWÓDZKIEJ EWIDENCJI

#### STANOWISKA ARCHEOLOGICZNE


- STANOWISKO ARCHEOLOGICZNE O POWIERZCHNI OKOŁO 1 ARA
- STANOWISKO ARCHEOLOGICZNE O POWIERZCHNI 0,02 – 0,5 HA

#### NAJWAŻNIEJSZY SZLAK TURYSTYCZNY:

- SZLAK ROWEROWY R65

#### INFRASTRUKTURA TECHNICZNA

- UJĘCIE WODY PODZIEMNEJ
- LINIA NAPIĘCIOWA 110kV WRAZ Z JEJ PASEM TECHNOLOGICZNYM
- ELEMENTY SIECI SZEROKOPASMOWEJ POLSKI WSCHDNIENI
- LOKALIZACJA MASZTÓW STACJI BAZOWYCH TELEFONII KOMÓRKOWEJ

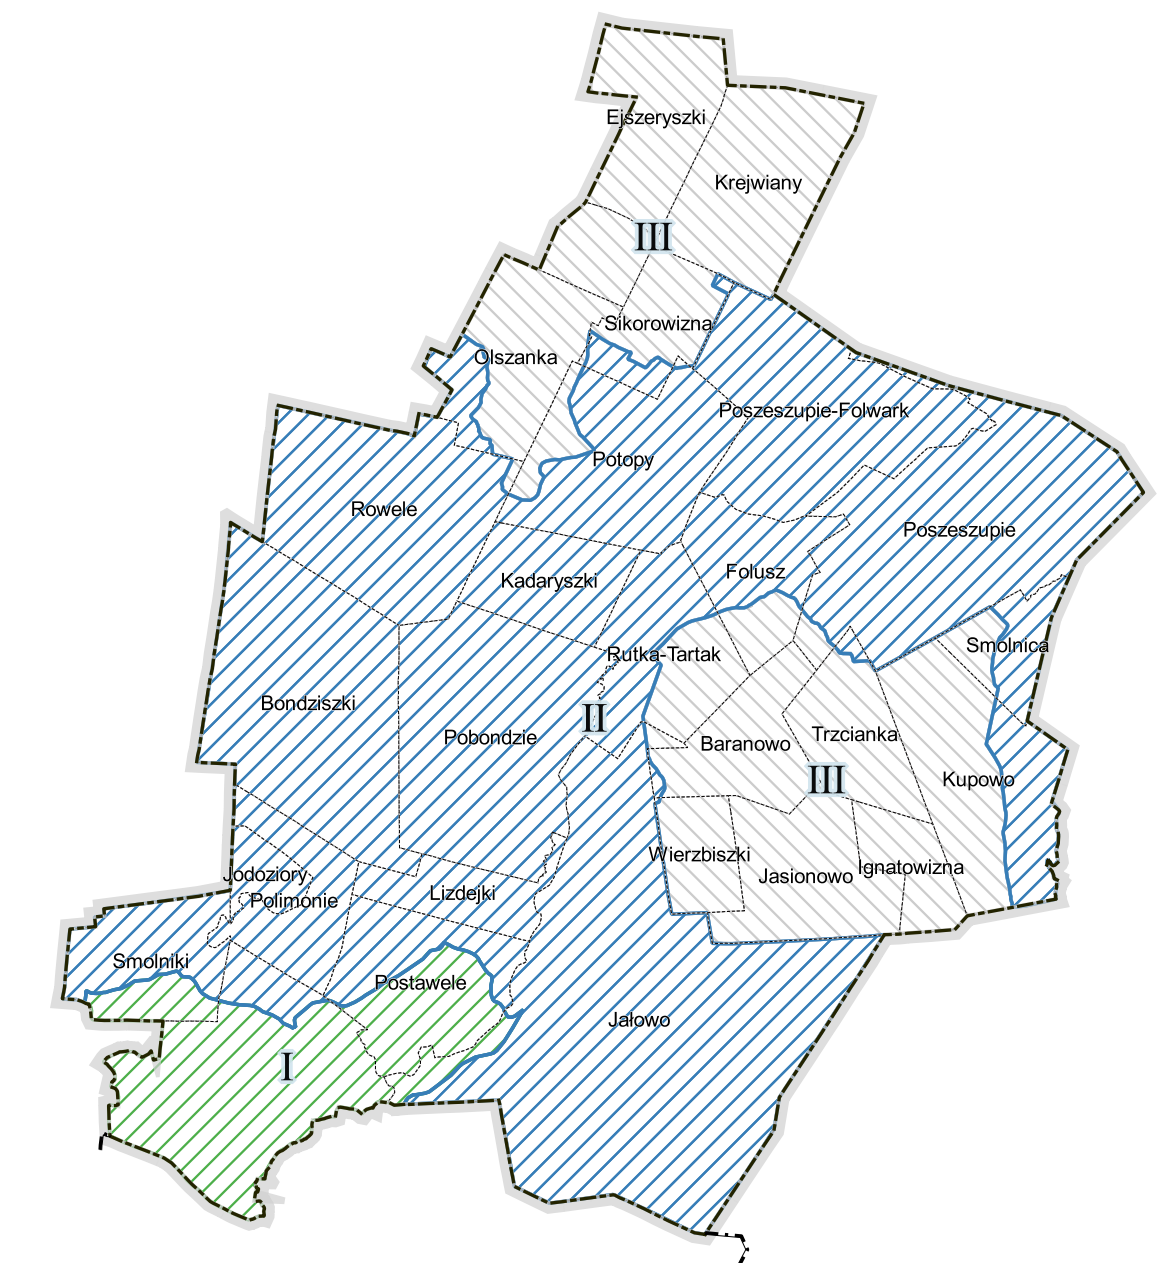

STREFY POLITYKI PRZESTRZENNEJ GMINY